

LEGENDA

OZNACZENIA GRAFICZNE

OCOLINE

27/59 ZAKRES OPRACOWANIA
NR DZIAŁKI EVIDENCYJNEJ

OZNACZENIA OPISOWE

ELEMENTY PROJEKTOWANE

I MYJNIA AUTOBUSOWA

II STACJA SPRZĘŻANIA

III PUNKT TANKOWANIA

1 KOMPRESOR

2 MACAZYN WYSOKIEGO CIŚNIENIA

3 STANOWISKO BUTLI Z AZOTEM

4 PANEŁ ROZŁADUNKOWY

5 DYSTRYBUTOR

6 CHILLER

7 STANOWISKO TANKOWANIA AUTOBUSU

8 STANOWISKO ROZŁADOWANIA BATERIOWOZU

OZNACZENIA GRAFICZNE

ELEMENTY PROJEKTOWANE

BUDYNEK

STREFA SERWISOWA

FUNDAMENTY

URZĄDZENIE TECHNOLOGICZNE W ZABUDOWIE KONTENEROWEJ

NAMIERZCHNIE UTWARDZONE Z KOSTKI BET. - DROGI

NAMIERZCHNIE UTWARDZONE Z KOSTKI BET. - PROWADZACA

MASZT TELEKOMUNIKACYJNY OPERATORA PLAY POZA GRANICAMI OPRACOWANIA

NAMIERZCHNIE UTWARDZONE Z KOSTKI BET. - CHODNIKI / WYSEPKI DROGOWE

NAMIERZCHNIE UTWARDZONE O NAW. BET. - TACE / PŁYTY FUND. / STAN. NALEWCZE

ISTNIEJĄCE NASADZENIA

PROJEKTOWANE TERENY ZIEŁONE

ESTAKADA PROJEKTOWANA - PODPORY WYSOKIE

ODBOJNICE DROGOWE / ZABEZPIECZENIA ENERGOCHŁONNE

OGRODZENIE

KRAWĘŻNIK DROGOWY

KRAWĘŻNIK WTOPIONY

KIERUNEK PORUSZANIA SIĘ PO STACJI AUTOBUSU NR1

KIERUNEK PORUSZANIA SIĘ PO STACJI AUTOBUSU NR2

KIERUNEK PORUSZANIA SIĘ PO STACJI BATERIOWOZU

KIERUNEK PORUSZANIA SIĘ PO STACJI AUTOBUSU Z MYJNI

ZESTAWIENIE POWIERZCHNI

POW. ZABUDOWY BUDYNKU MYJNI

NAMIERZCHNIE DROGOWE

NAMIERZCHNIE CHODNIKA

TERENY ZIEŁONE

DROGA SERWISOWA (MASZT PLAY)

ZESTAWIENIE DŁUGOŚCI

11/36 INSTALACJA ELEKTRYCZNA oN

150,00 mb

150,00 mb

50,00 mb

OGRODZENIE

330,00 m²

1900,00 m²

283,00 m²

820,00 m²

213,00 m²

150,00 mb

150,00 mb

50,00 mb

OGRODZENIE


330,00 m²

1900,00 m²

283,00 m²

820,00 m²

213,00 m²

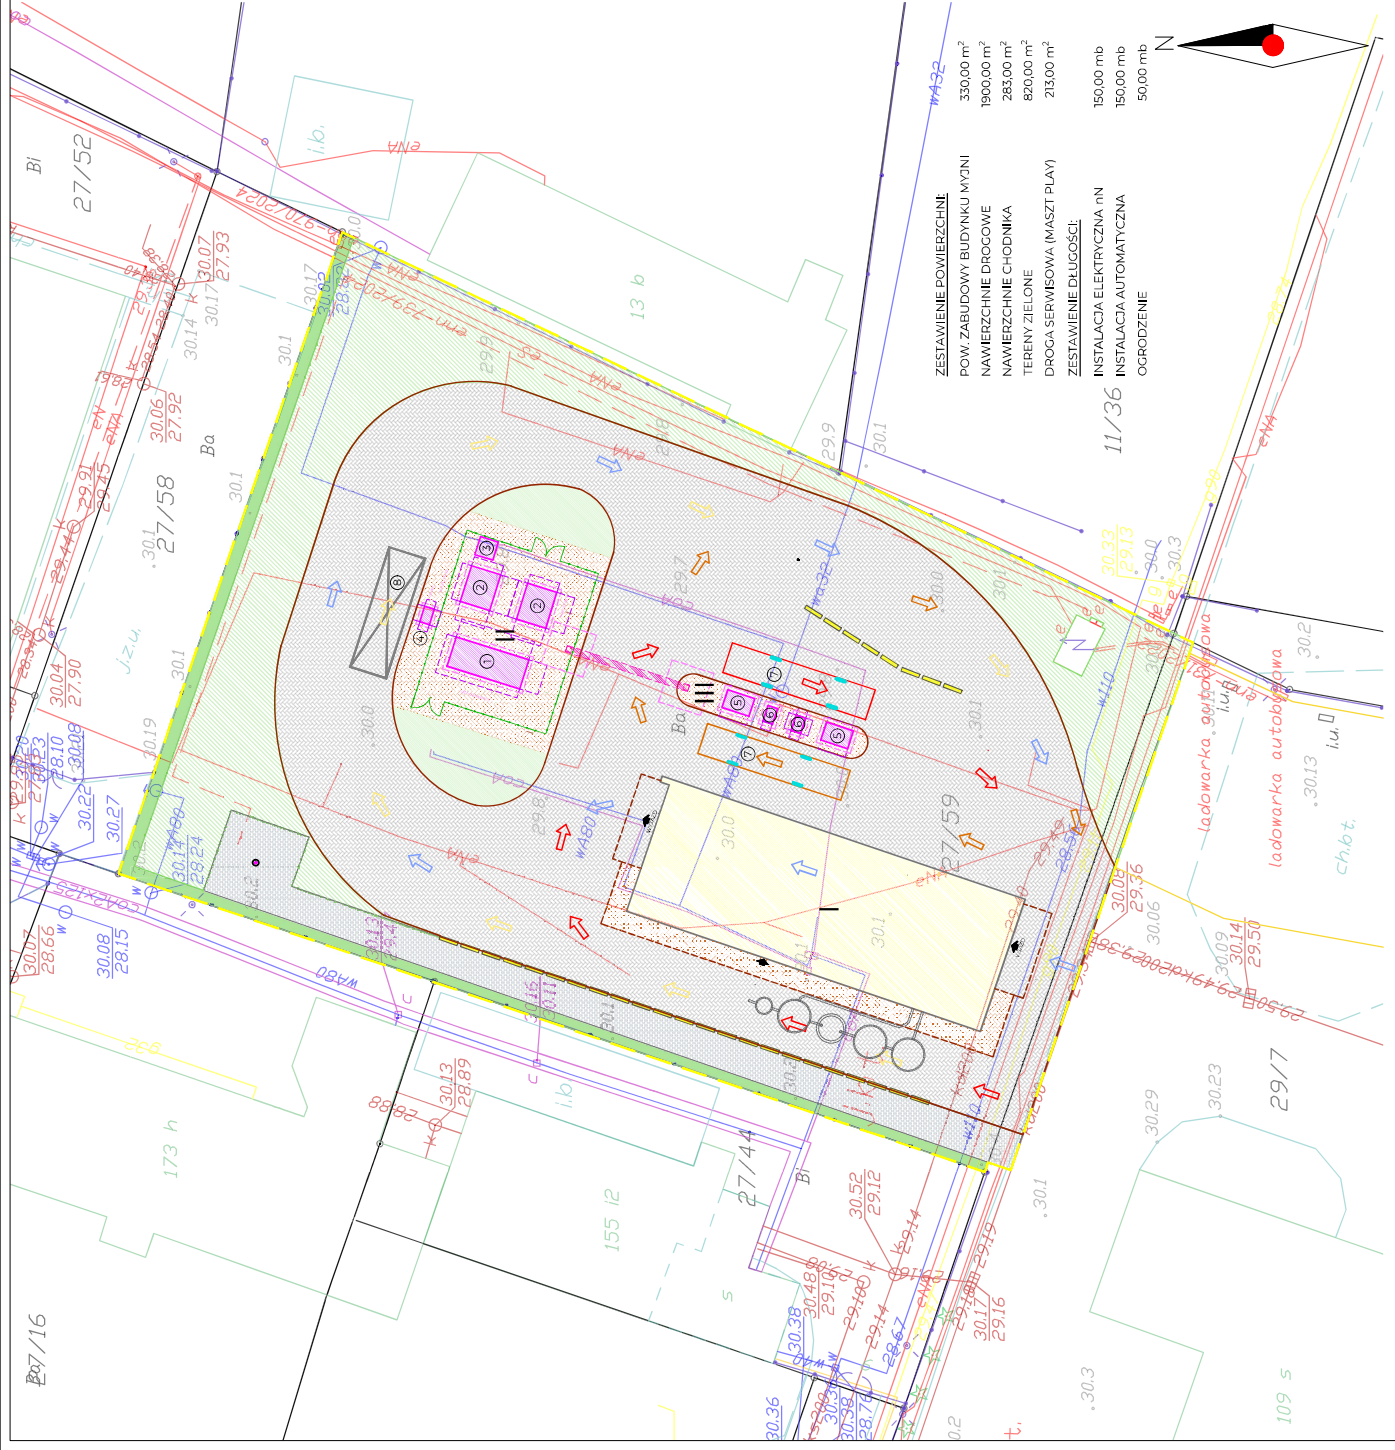

Projektant: Kamili Grzebiłkowska
Data: 2024-11-22

Podpis: Agata Grzebiłkowska

Sprawdzający: arch. Marta Trzcialkowska
Data: 2024-11-22

Podpis: arch. Marta Trzcialkowska

Obiekt: Punkt tankowania autobusów na terenie MZK Wejherowo		
Tytuł rysunku: PLAN ZAGOSPODAROWANIA TERENU		
Inwestor: MZK WEJHEROWO		
Zam. budowlane: PROPOZYCJA ROZWIĄZANIA TECHNICZNEGO DLA PKT. TANKOWANIA AUTOBUSÓW NA TERENIE MZK WEJHEROWO		
Adres: UL. TARTACZNA 2, 84-200 WEJHEROWO		
Skala:	1	Strona
0	-	1
Strona	1	1